


連江縣立中正國民中小學校園平面圖

- 一、校區總基地面積：18100.5 m²
- 二、車輛主動線面積：996 m²
- 三、校舍地坪面積：2792 m²
 - 1. 行政樓面積：185 m²
 - 2. 國小部面積：583 m²
 - 3. 禮堂面積：522 m²
 - 4. 專科教室面積：243 m²
 - 5. 國中部面積：555 m²
 - 6. 廁所面積：44 m²
 - 7. 教職員宿舍面積：438 m²
 - 8. 校舍面積：85 m²
 - 9. 餐廳面積：137 m²
- 四、非校舍及車輛主動面積：18100.5-(996+2792)=14312.5 m²
另球場面積為 1318 m²
- 五、透水率： $(12994.5/14312.5) \times 100\% = 90.79\%$
- 六、綠覆率： $(9409.9 \text{ m}^2 / 18100.5 \text{ m}^2) \times 100\% = 52\%$

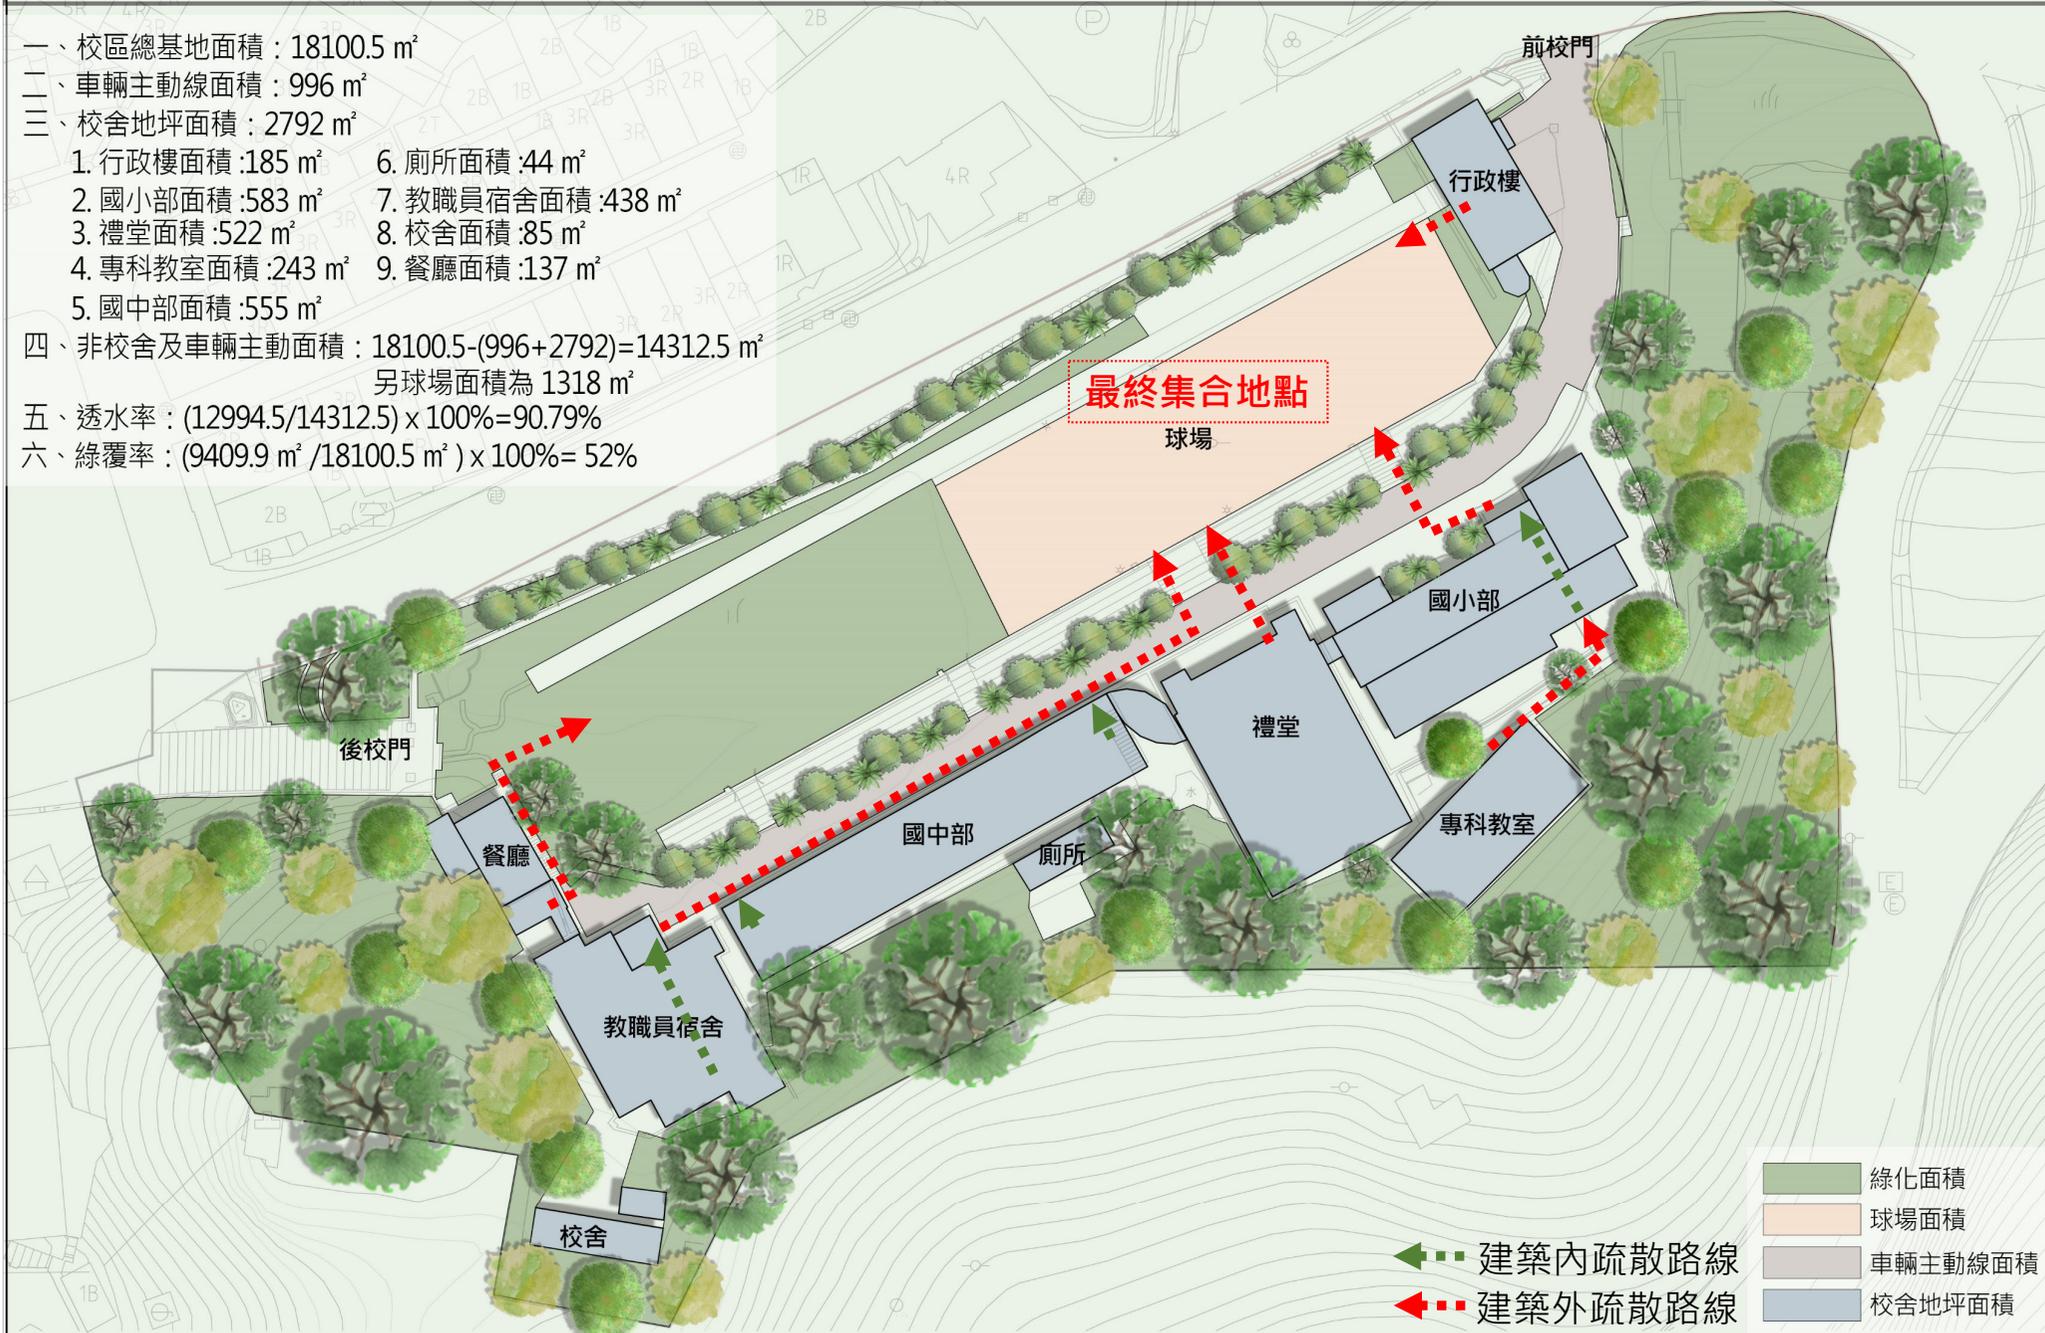

- 綠化面積
- 球場面積
- 車輛主動線面積
- 校舍地坪面積

- 建築內疏散路線
- 建築外疏散路線